


PROJEKT ARKITEKTONIK


KOMPLEKS BANIMI ME STRUKTURA 2 KAT,
ME 1 KAT PJESËRISHT NËNTOKË,
ME PISHINË DHE MUR RRETHUES,
NË FARKË

PLANI I SISTEMIMIT

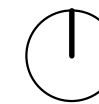



Legjende


- KUFIRI I PRONES
- GJELBERIM I LARTE
- GJELBERIM I ULET
- PISHINE
- RRUGA E PROPOZUAR
- SHTRIM ME REZINE

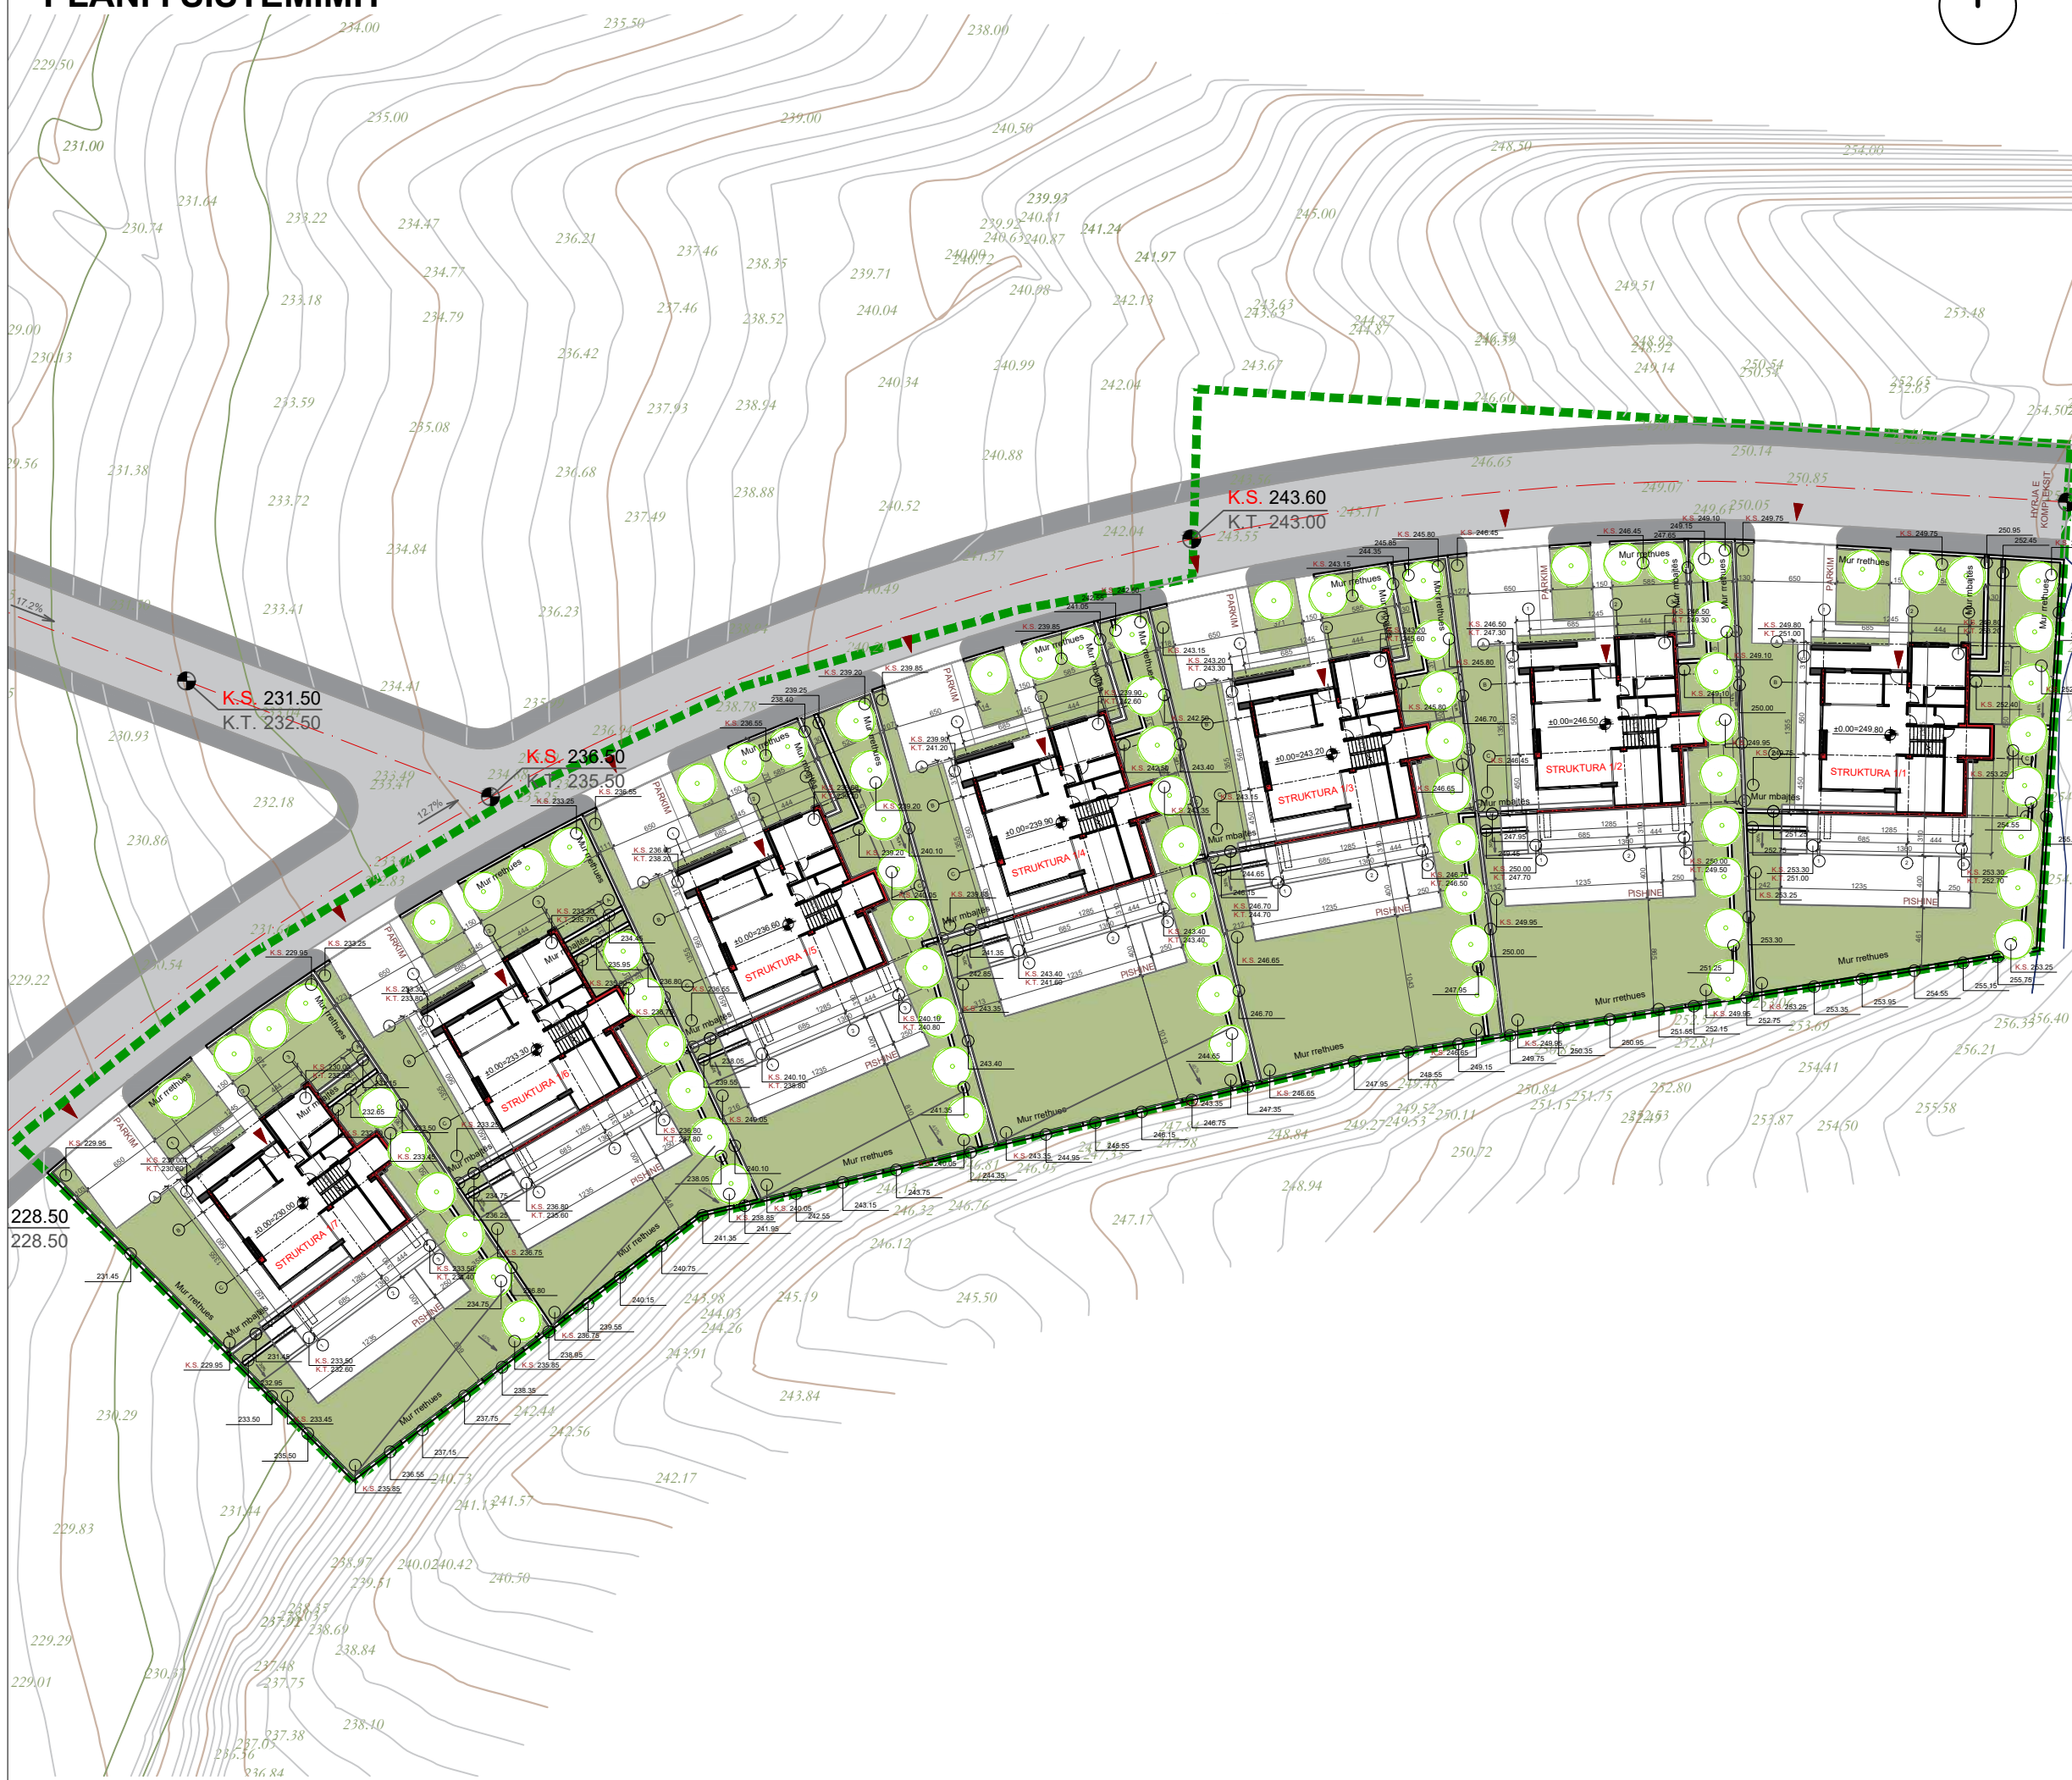

Porositës	
Titulli i Kontratës	
Titulli i Projektit	
KOMPLEKS BANIMI ME STRUKTURA 2 KAT NE FARKE	
Faza	
PROJEKT IDE	
Autor	
Ark. ADRIAN MERJA	
Vula	
Kapitulli	
PROJEKT ARKITEKTONIK	
Titulli i Vizatimit	
PLANI I SISTEMIMIT	
Realizuar	Shkalla
	1 : 500
Emërtimi i Fletës	
Fleta A01	



PLANIMETRIA E KATIT PERDHE

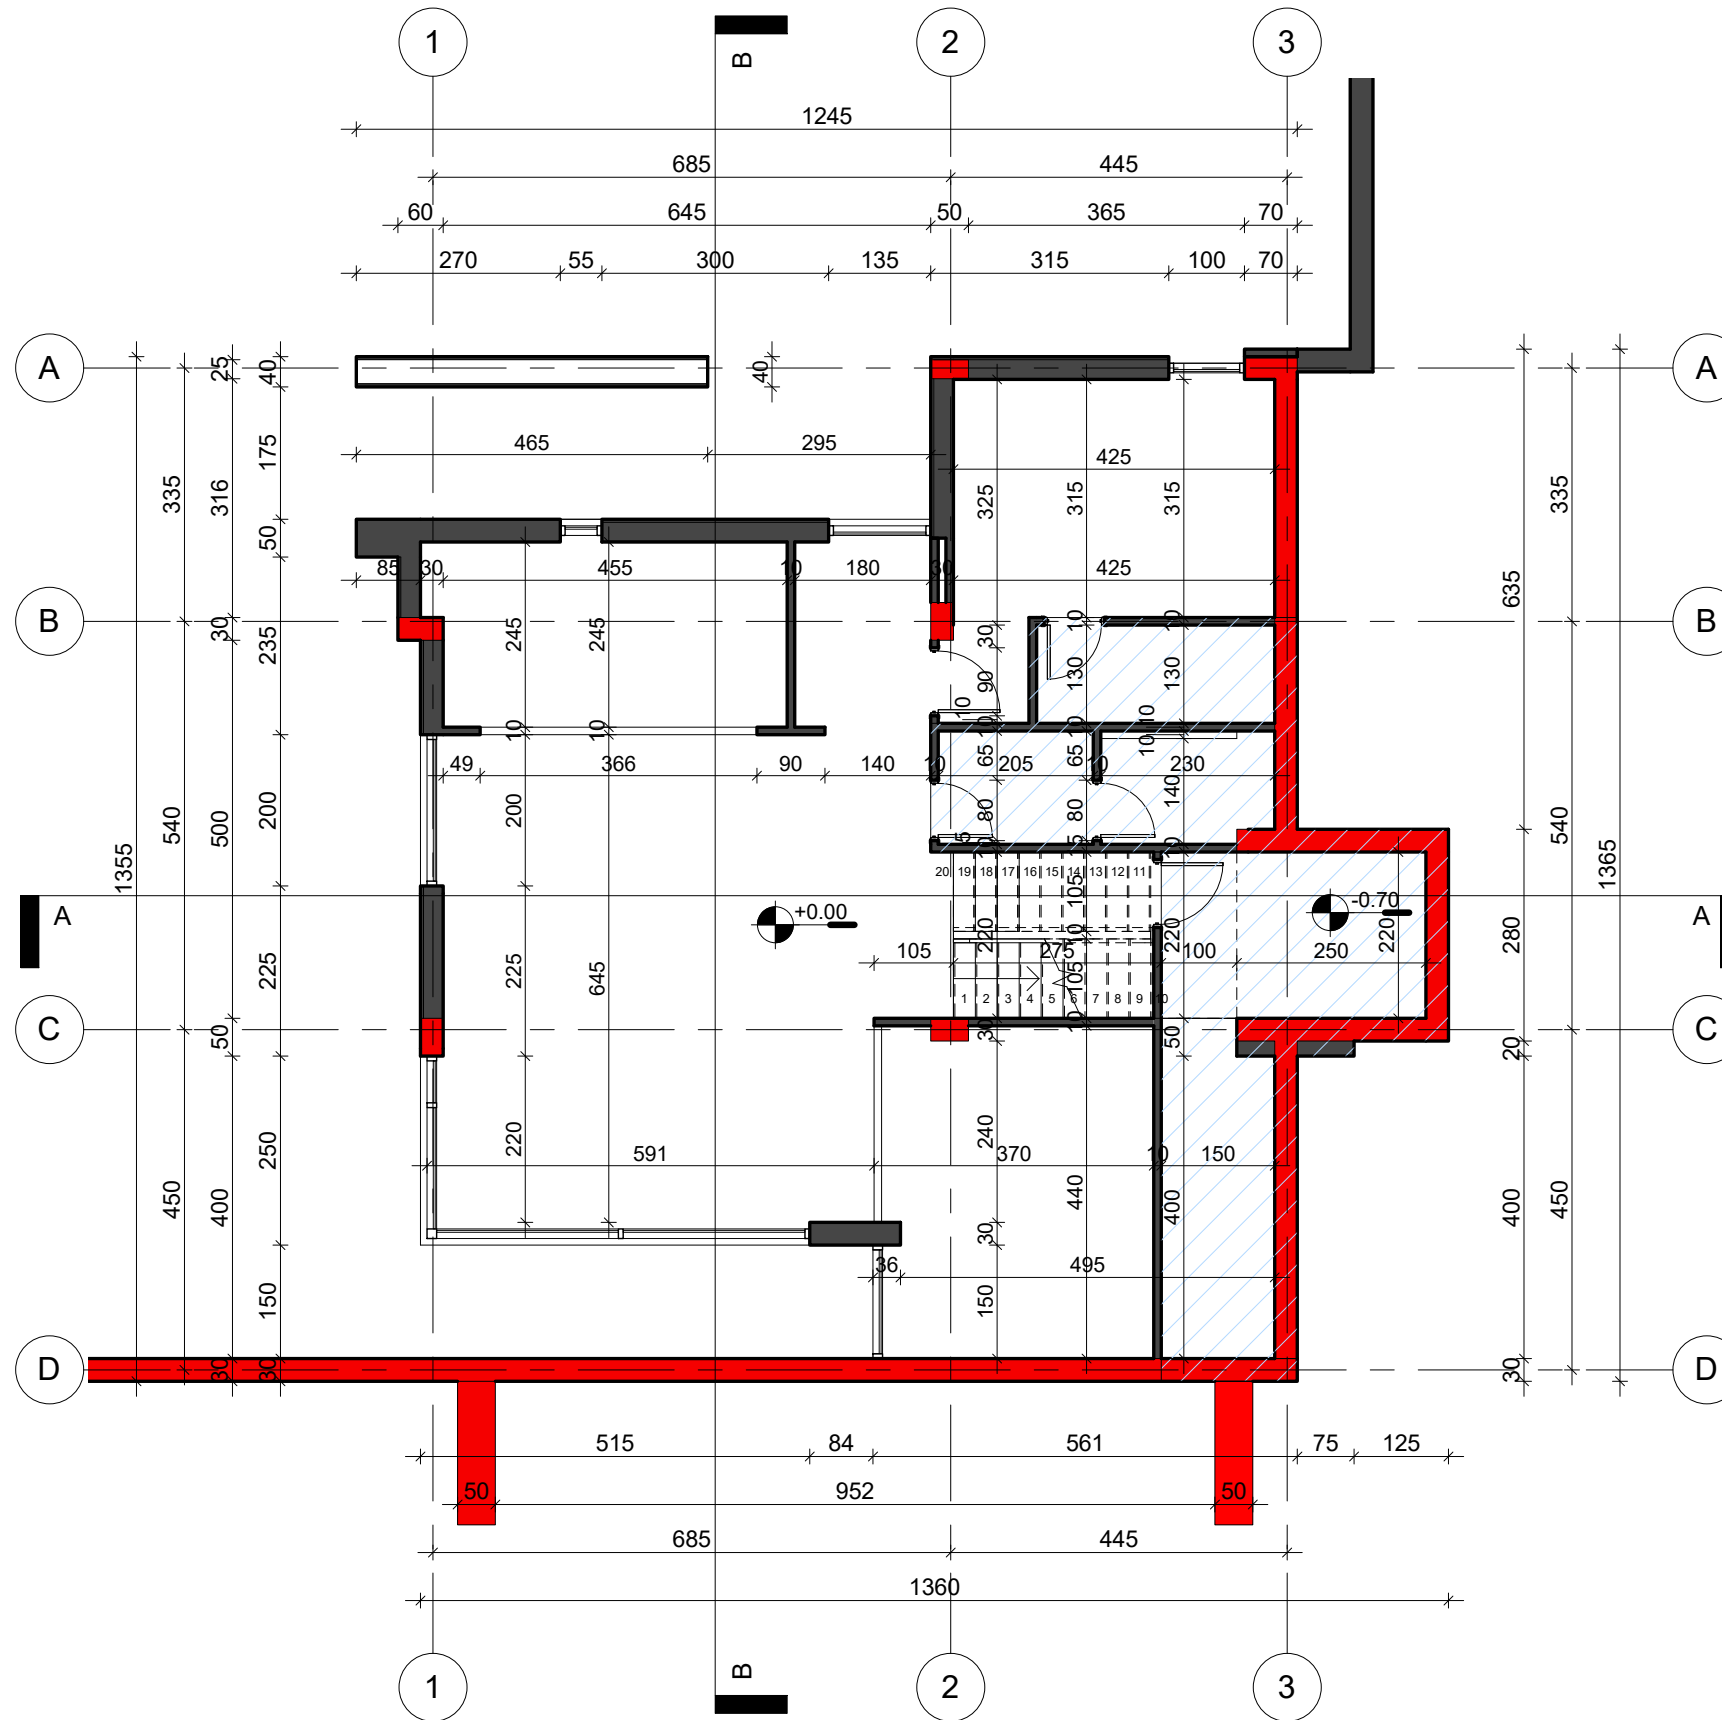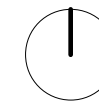


Legjende
 SIPERFAQE E PODRUMIT

Porositës	
Titulli i Kontratës	
Titulli i Projektit KOMPLEKS BANIMI ME STRUKTURA 2 KAT NE FARKE	
Faza PROJEKT IDE	
Autor	
Ark. ADRIAN MERJA	
Vula	
Kapitulli PROJEKT ARKITEKTONIK	
Titulli i Vizatimit PLANIMETRIA E KATIT PERDHE	
Realizuar	Shkalla 1 : 100
Emërtimi i Fletës Fleta A02	


PLANIMETRIA E KATIT PERDHE (MOBILIM)

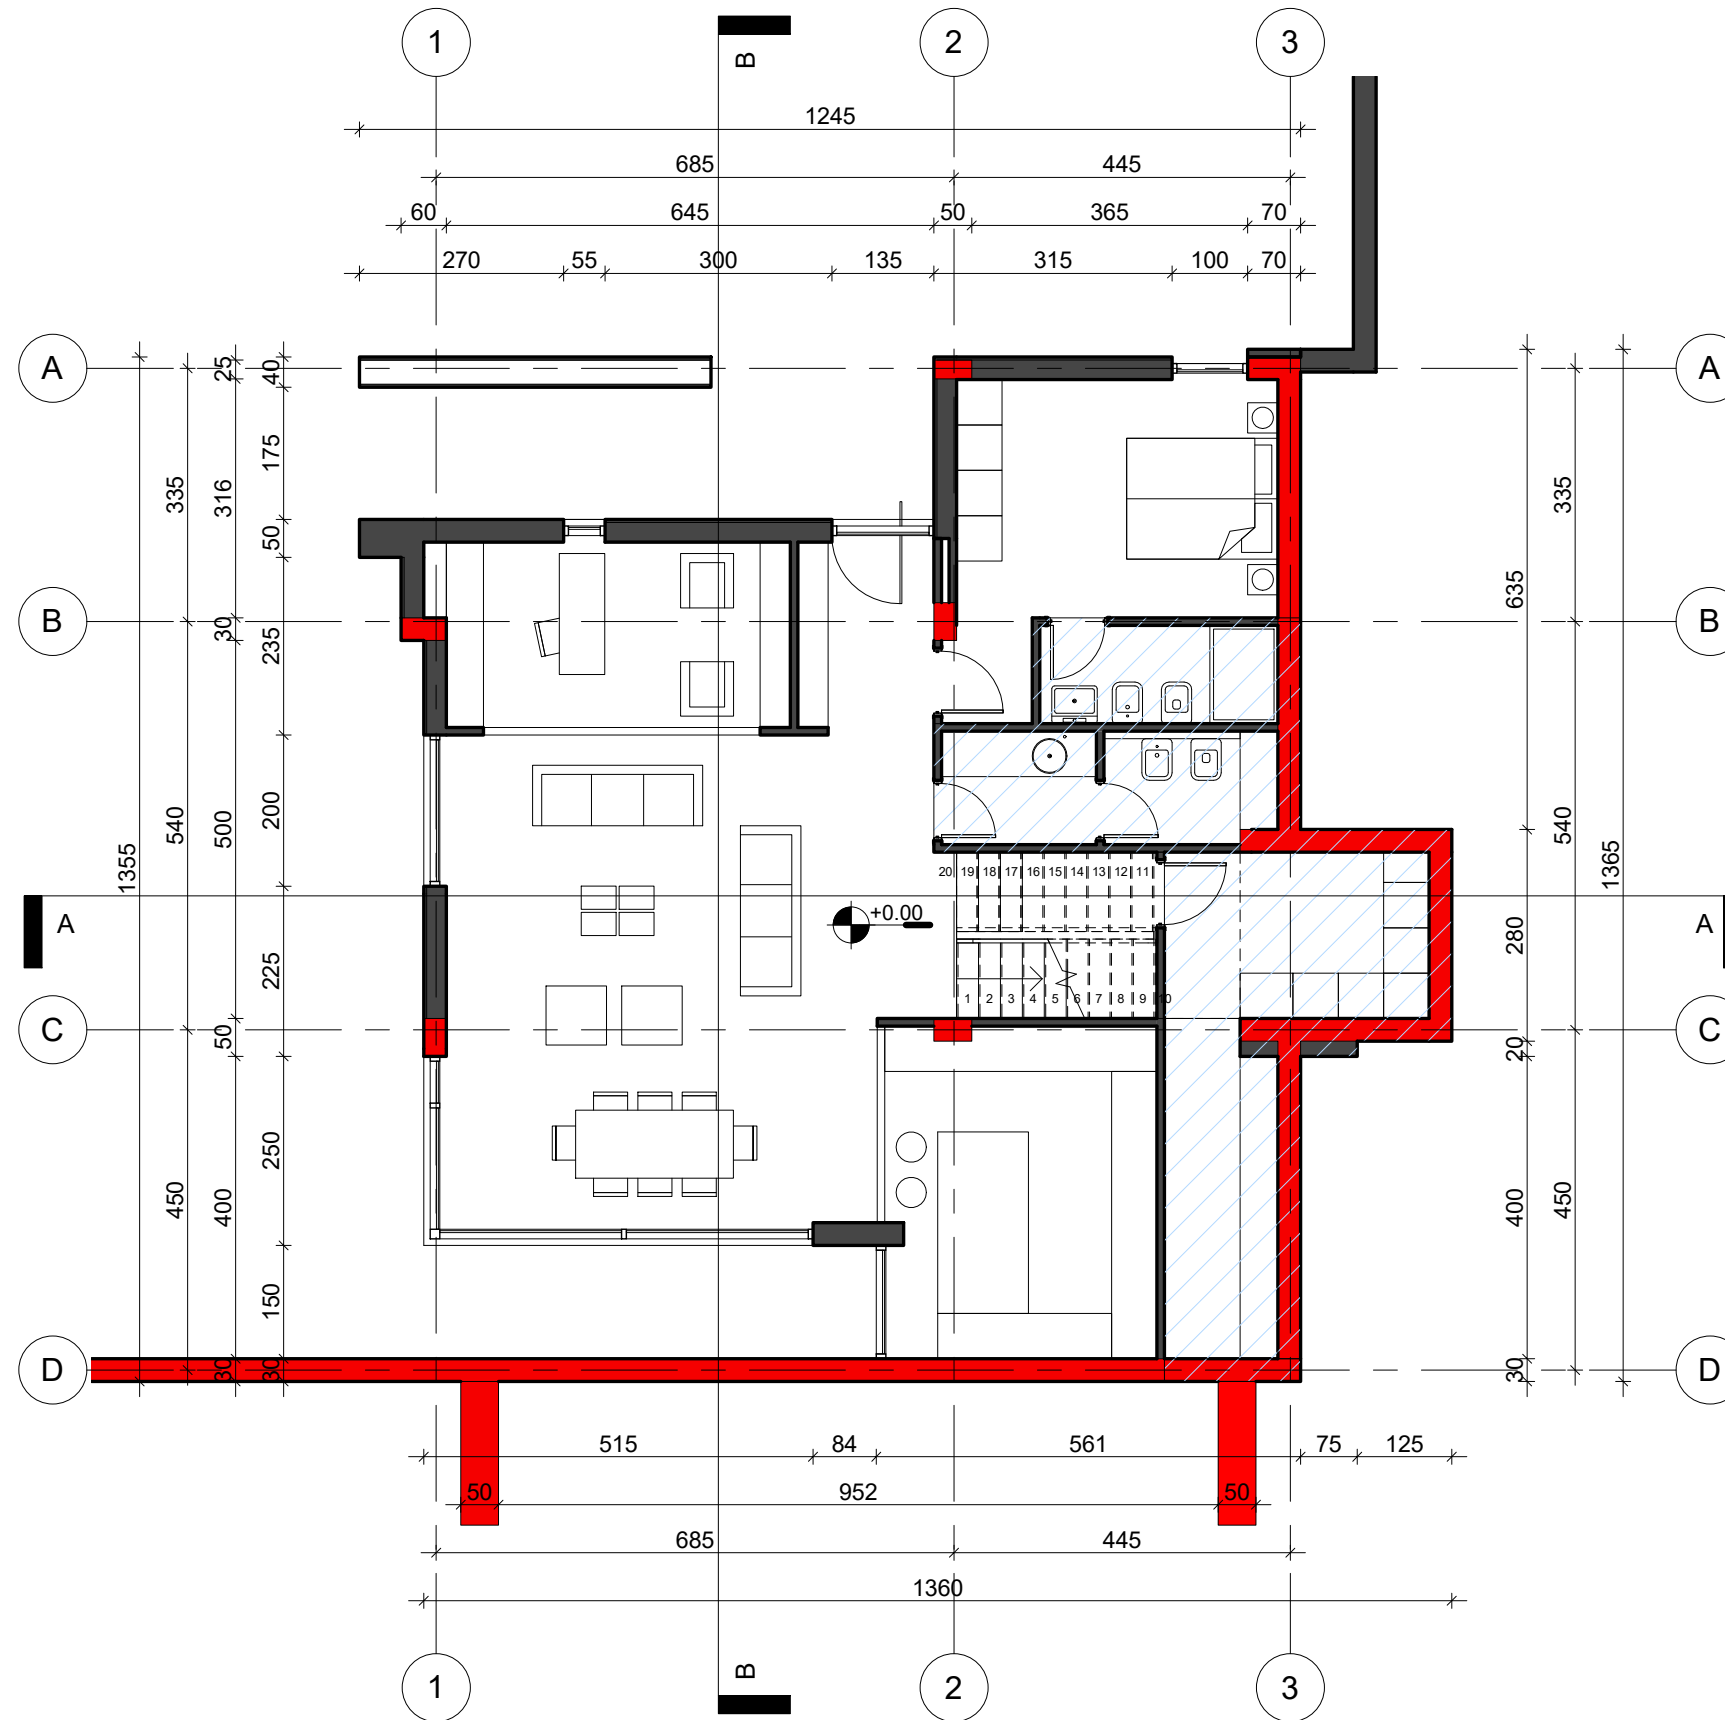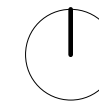

Legjende
 SIPERFAQE E PODRUMIT


Porositës	
Titulli i Kontratës	
Titulli i Projektit KOMPLEKS BANIMI ME STRUKTURA 2 KAT NE FARKE	
Faza PROJEKT IDE	
Autor	
Ark. ADRIAN MERJA	
Vula	
Kapitulli PROJEKT ARKITEKTONIK	
Titulli i Vizatimit PLANIMETRIA E KATIT PERDHE (MOBILIM)	
Realizuar	Shkalla 1 : 100
Emërtimi i Fletës Fleta A03	

PLANIMETRIA E KATIT TE PARE

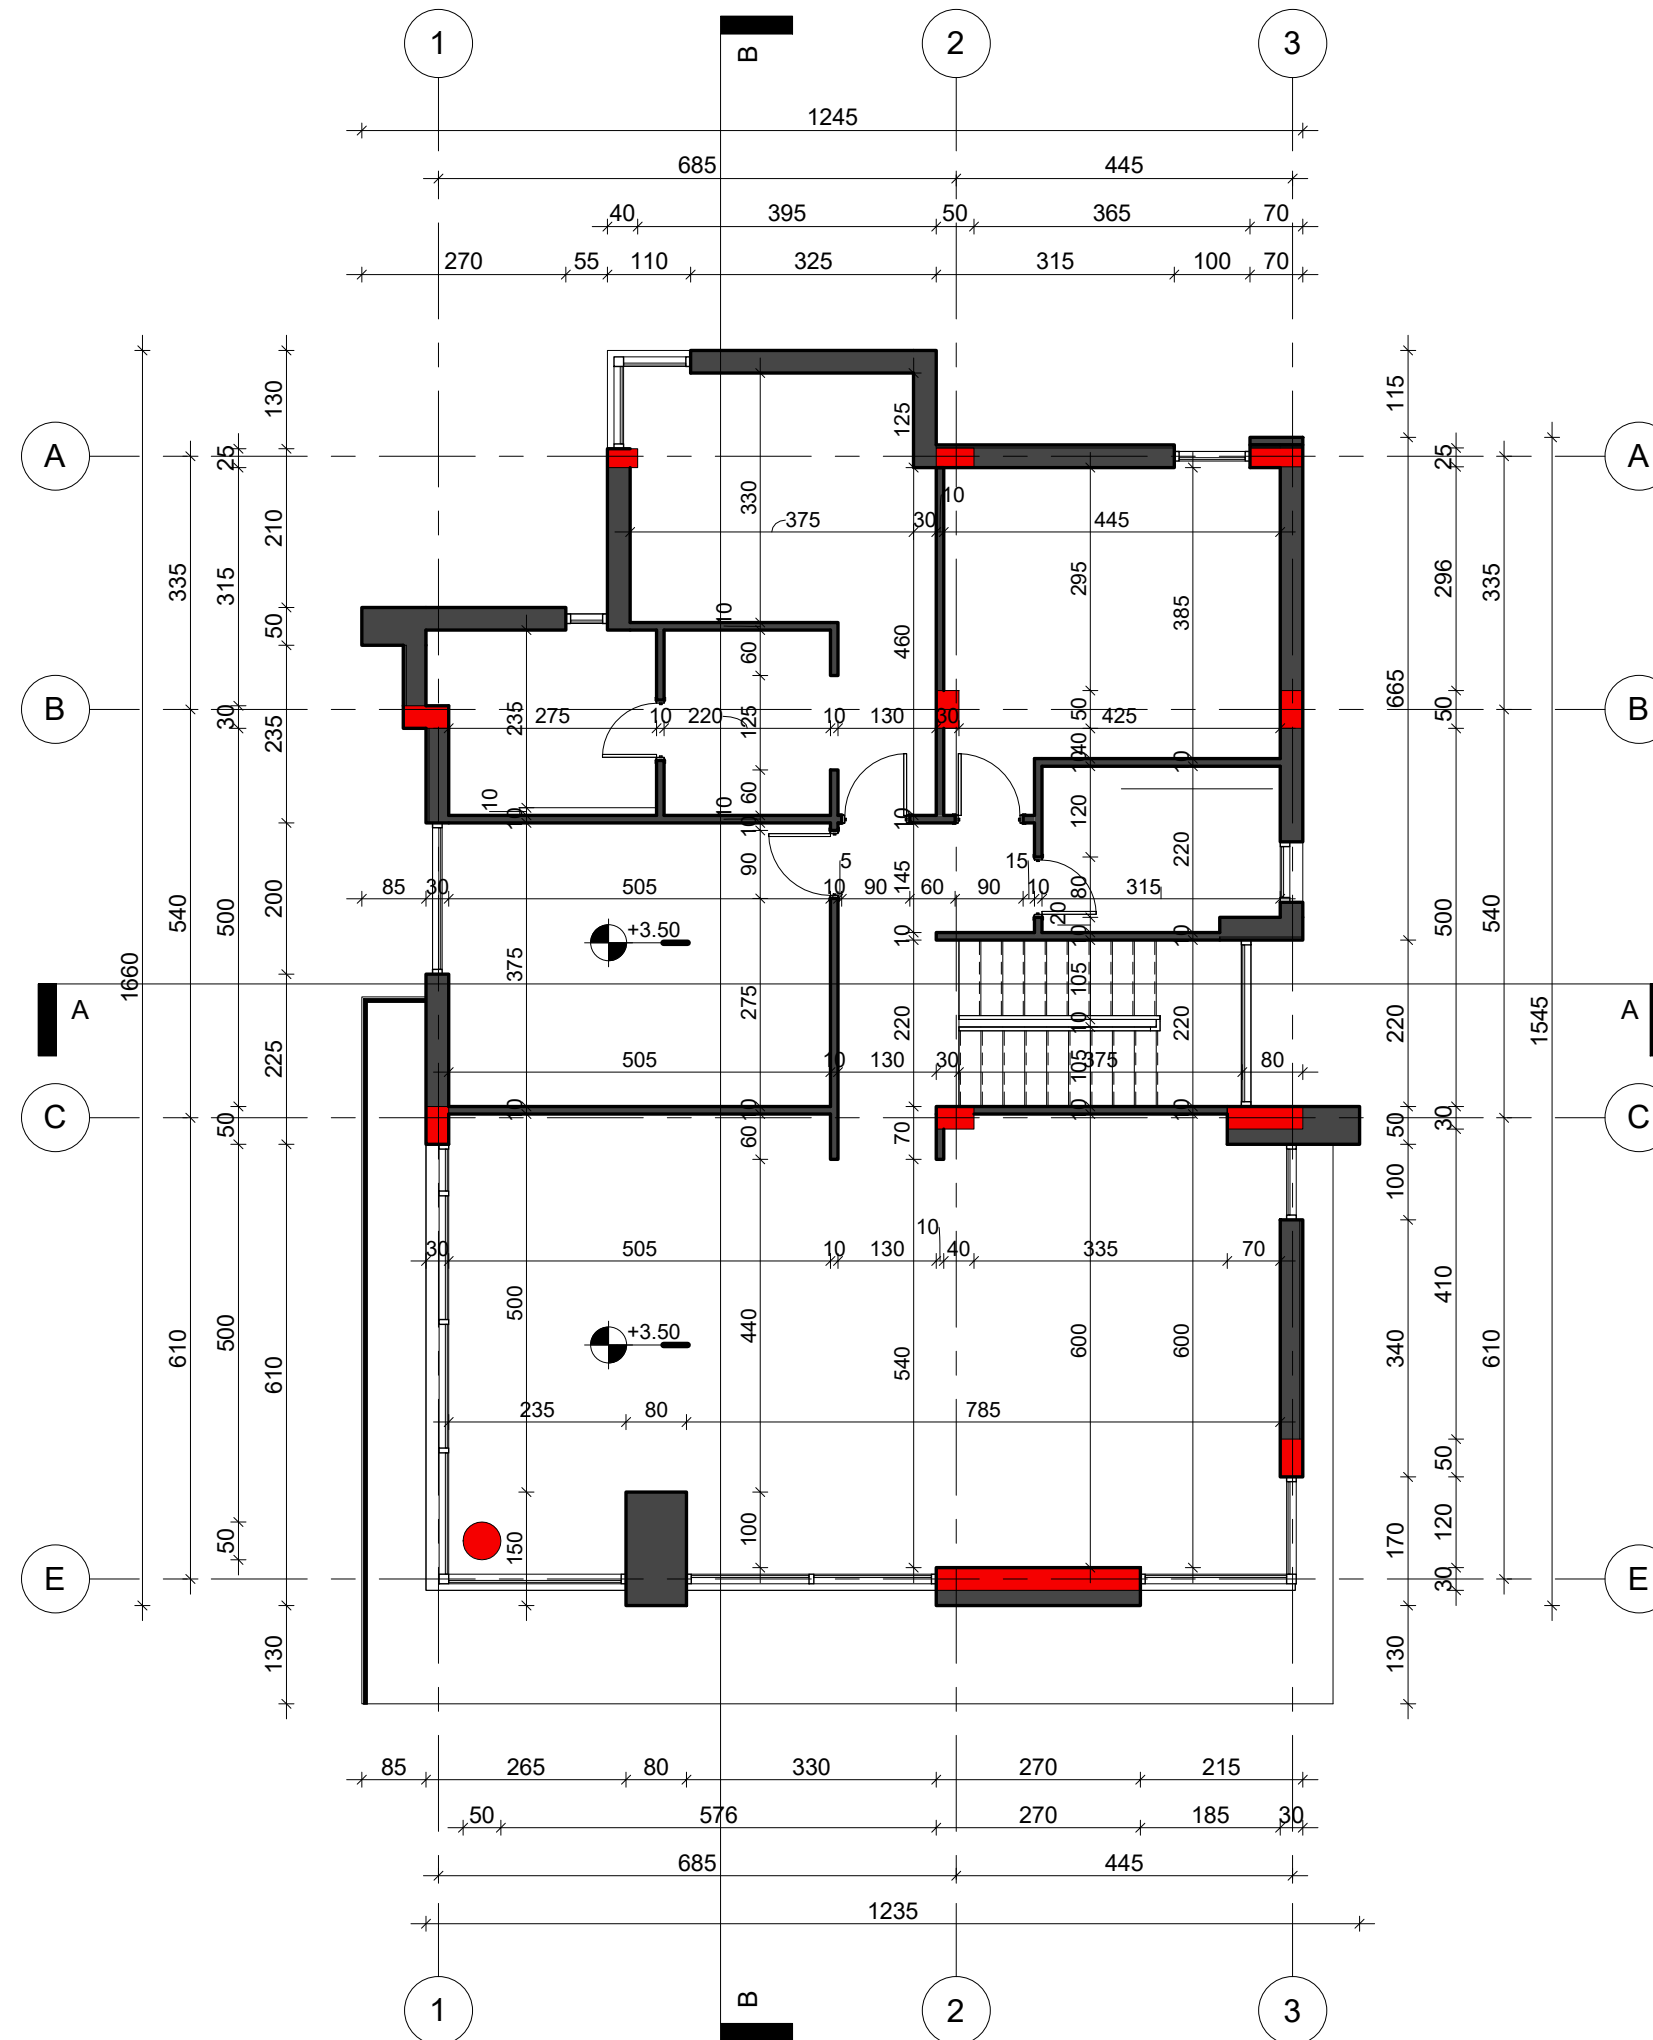



Legjende	
Porositës	
Titulli i Kontratës	
Titulli i Projektit	
KOMPLEKS BANIMI ME STRUKTURA 2 KAT NE FARKE	
Faza	
PROJEKT IDE	
Autor	
Ark. ADRIAN MERJA	
Vula	
Kapitulli	
PROJEKT ARKITEKTONIK	
Titulli i Vizatimit	
PLANIMETRIA E KATIT TE PARE	
Realizuar	Shkalla
	1 : 100
Emërtimi i Fletës	
Fleta A04	

PLANIMETRIA E KATIT TE PARE (MOBILIM)

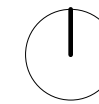

Legjende	
Porositës	
Titulli i Kontratës	
Titulli i Projektit KOMPLEKS BANIMI ME STRUKTURA 2 KAT NE FARKE	
Faza PROJEKT IDE	
Autor	
Ark. ADRIAN MERJA	
Vula	
Kapitulli PROJEKT ARKITEKTONIK	
Titulli i Vizatimit PLANIMETRIA E KATIT TE PARE (MOBILIM)	
Realizuar	Shkalla 1 : 100
Emërtimi i Fletës Fleta A05	

PLANI I TARRACES

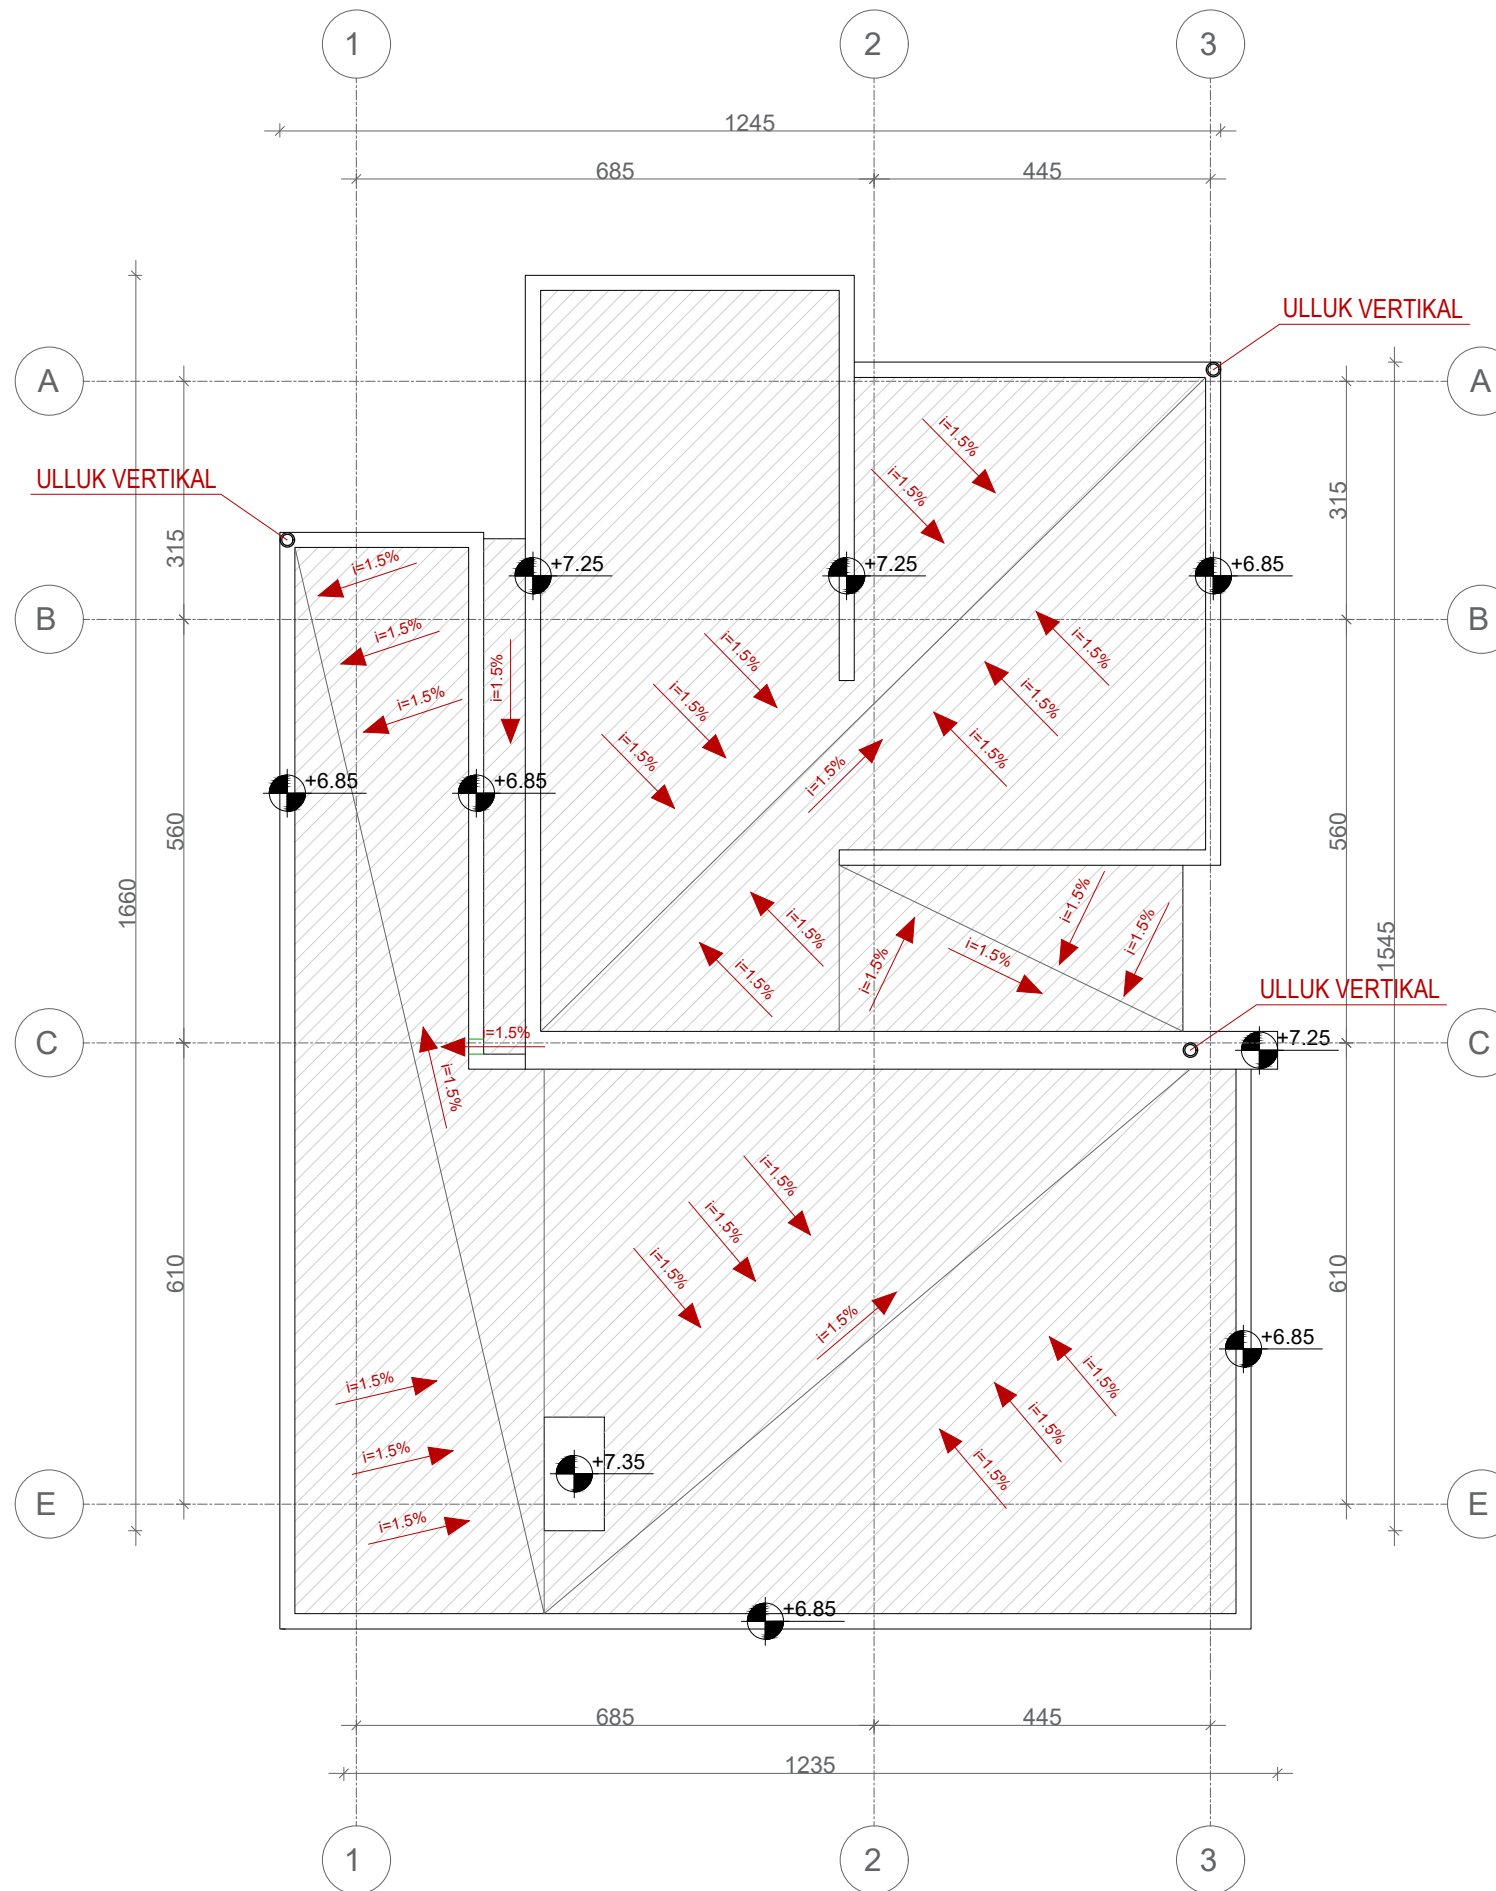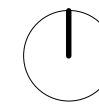

Legjende

Porositës

Titulli i Kontratës

Titulli i Projektit

**KOMPLEKS BANIMI
ME STRUKTURA 2 KAT NE FARKE**

Faza

PROJEKT IDE

Autor

Ark. ADRIAN MERJA

Vula

Kapitulli

PROJEKT ARKITEKTONIK

Titulli i Vizatimit

PLANI I TARRACES

Realizuar


Shkalla

1 : 100

Emërtimi i Fletës

Fleta A06

PRERJE A-A

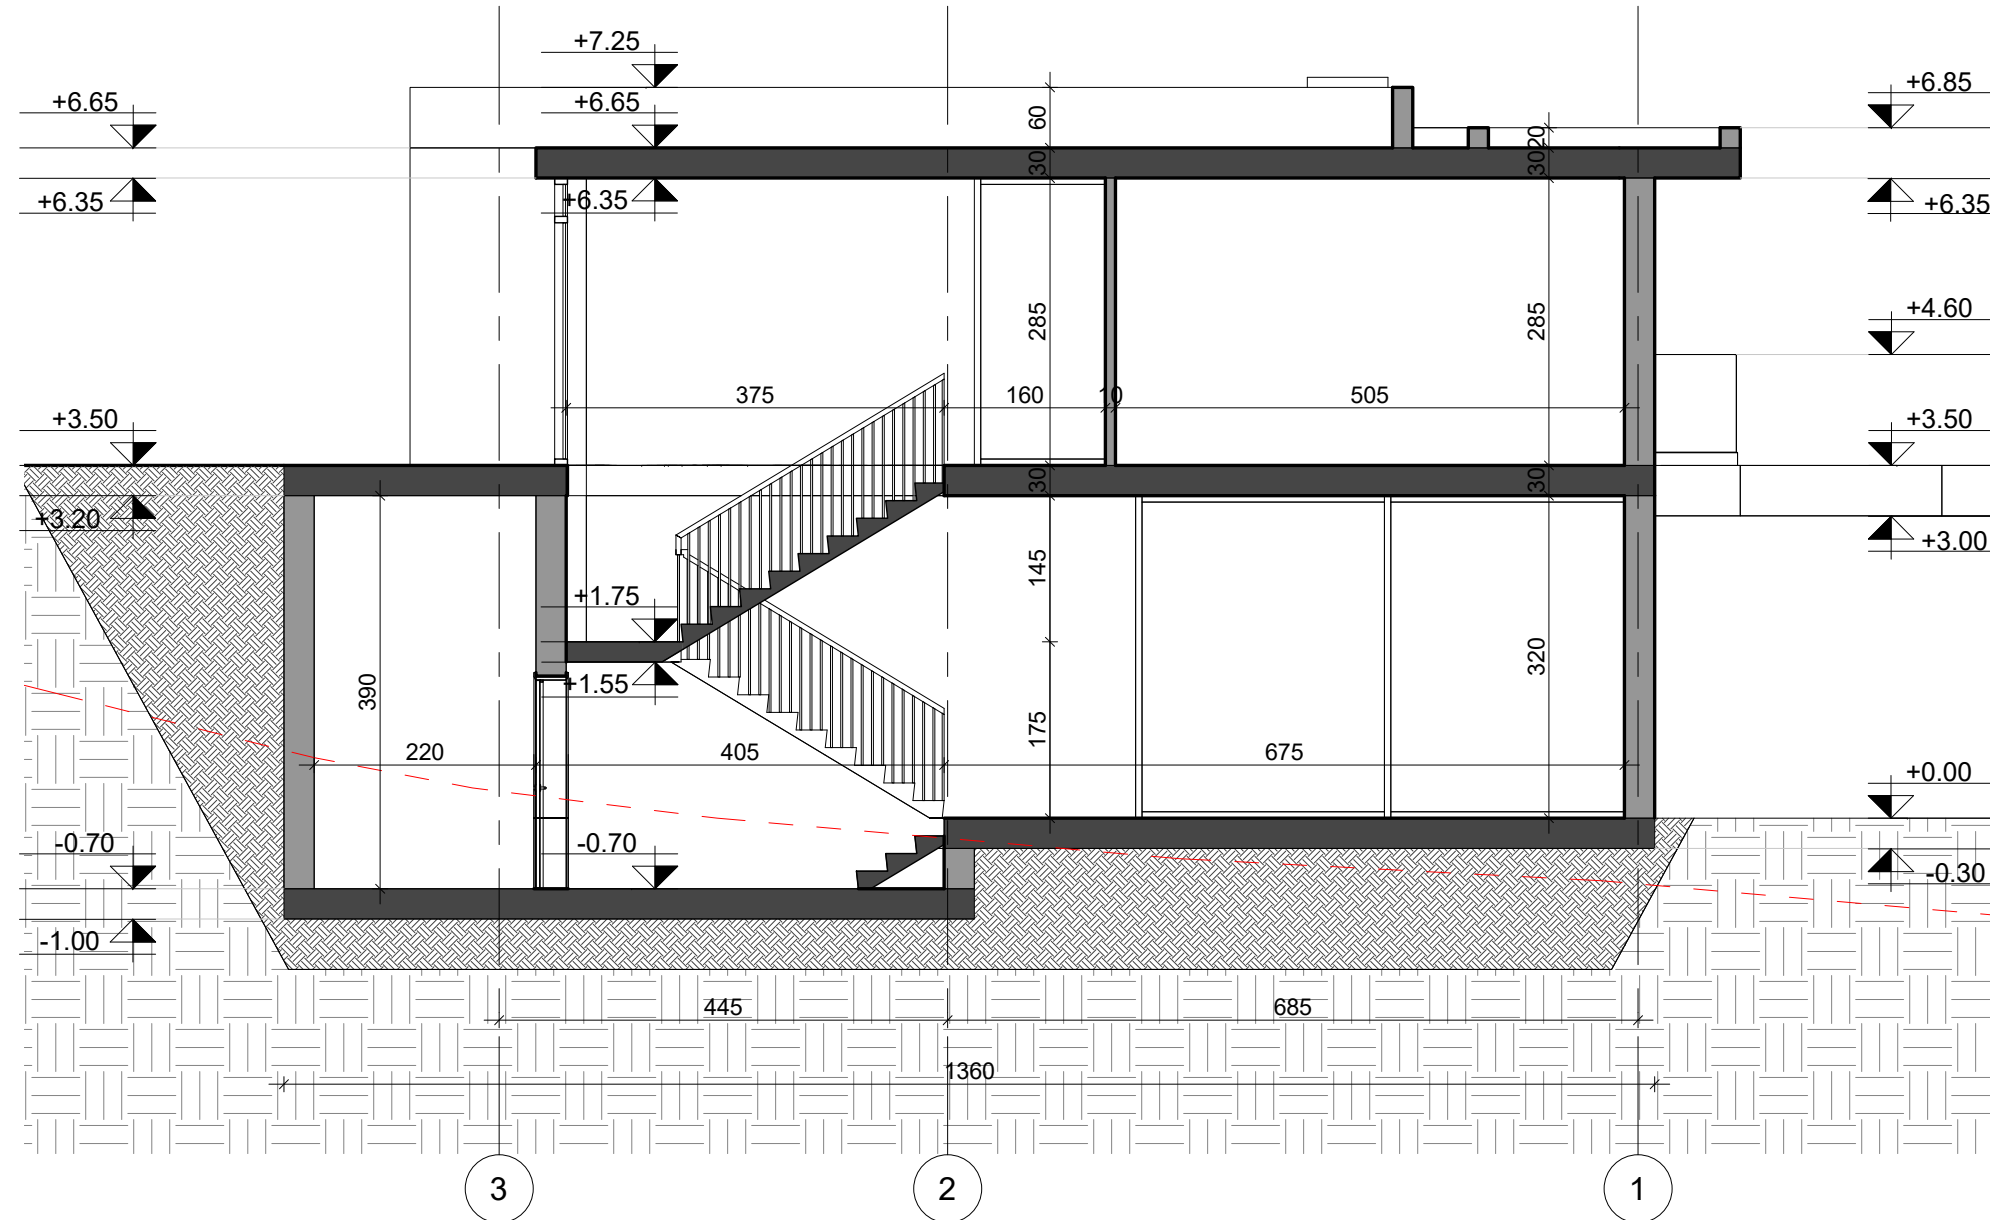


Legjende
--- TOKA NATYRALE

Porositës
Titulli i Kontratës
Titulli i Projektit
KOMPLEKS BANIMI ME STRUKTURA 2 KAT NE FARKE
Faza
PROJEKT IDE
Autor
Ark. ADRIAN MERJA
Vula

Kapitulli
PROJEKT ARKITEKTONIK
Titulli i Vizatimit
PRERJE A-A
Realizuar
Shkalla
1 : 75
Emërtimi i Fletës
Fleta A07

PRERJE B-B

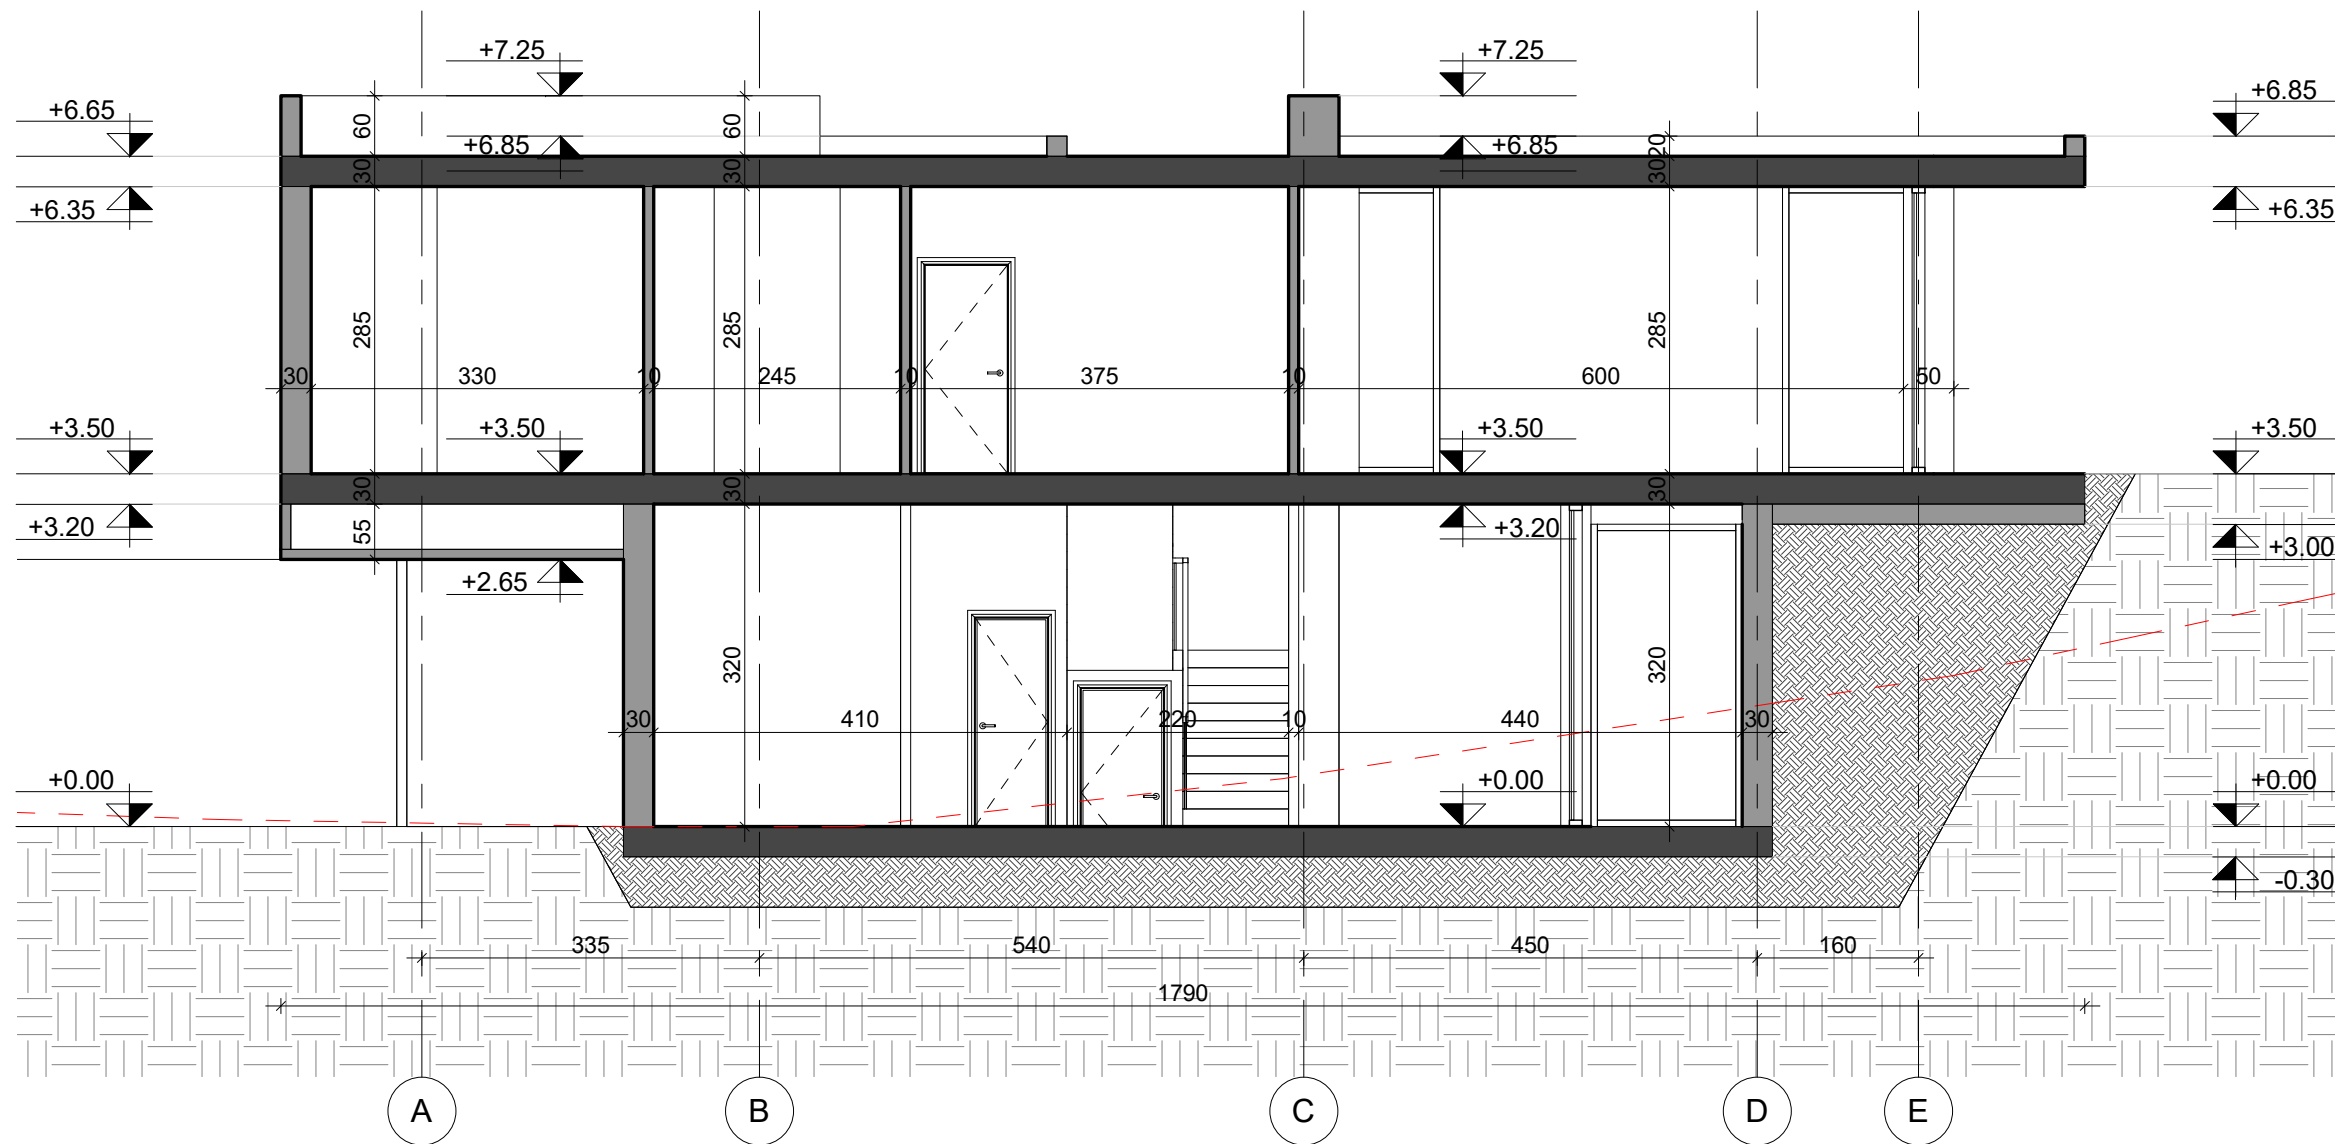


Legjende
--- TOKA NATYRALE

Porositës
Titulli i Kontratës
Titulli i Projektit KOMPLEKS BANIMI ME STRUKTURA 2 KAT NE FARKE
Faza PROJEKT IDE
Autor
Ark. ADRIAN MERJA
Vula

Kapitulli PROJEKT ARKITEKTONIK	
Titulli i Vizatimit PRERJE B-B	
Realizuar	Shkalla 1 : 75
Emërtimi i Fletës Fleta A08	

FASADA PERENDIMORE

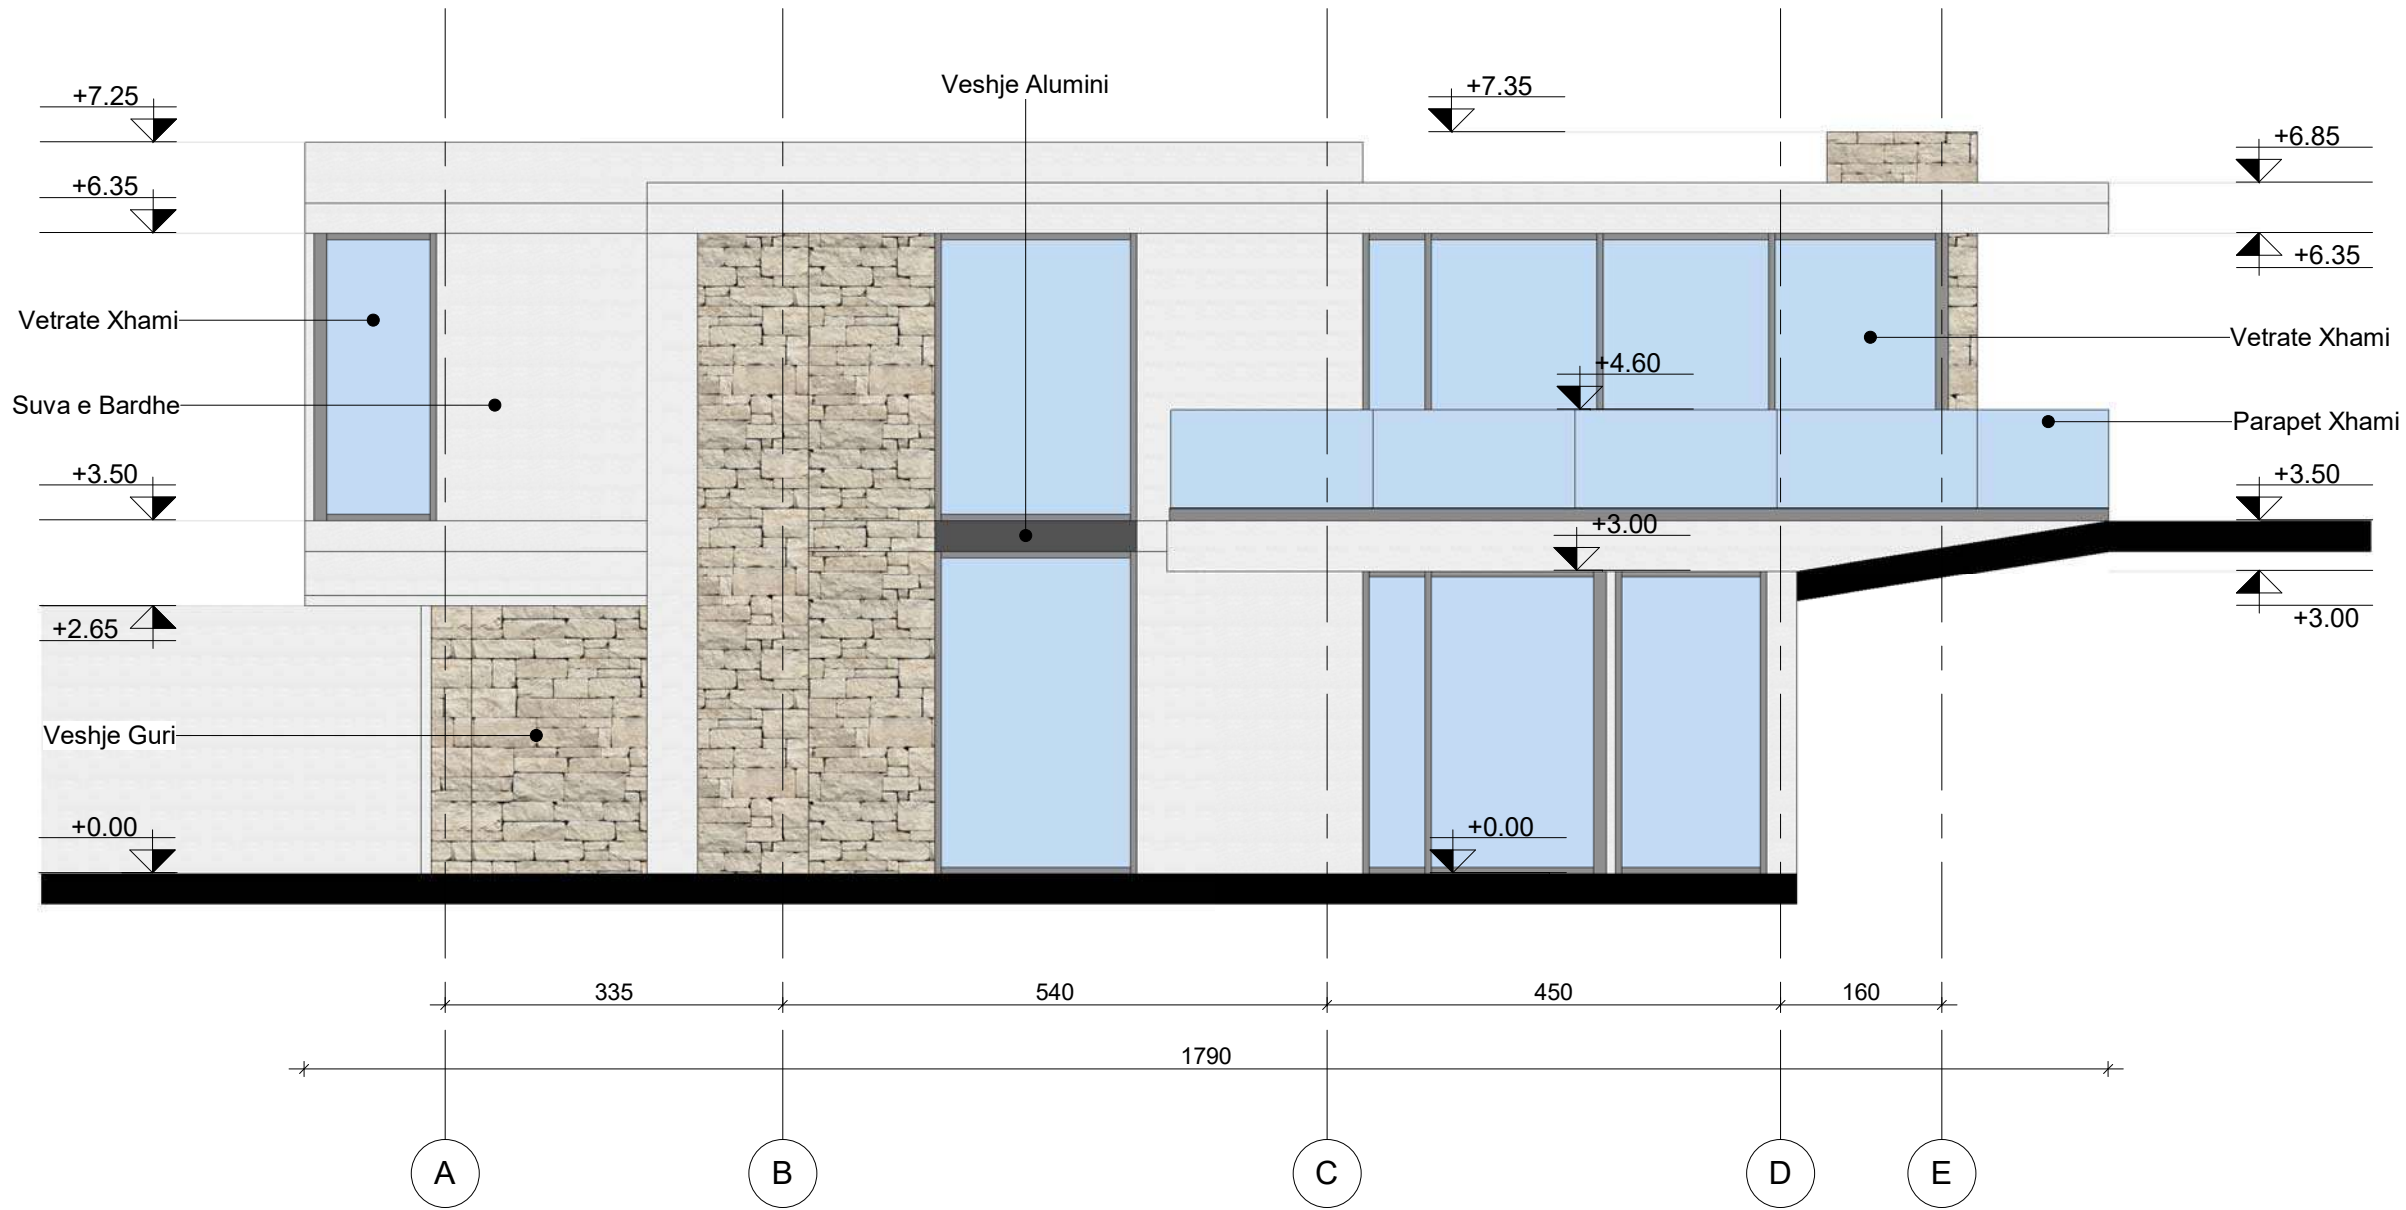

Legjende

Porositës

Titulli i Kontratës

Titulli i Projektit
**KOMPLEKS BANIMI
ME STRUKTURA 2 KAT NE FARKE**

Faza
PROJEKT IDE

Autor

Ark. ADRIAN MERJA

Vula

Kapitulli
PROJEKT ARKITEKTONIK


Titulli i Vizatimit
FASADA PERENDIMORE

Realizuar

Shkalla
1 : 75

Emërtimi i Fletës
Fleta A09

FASADA JUGORE

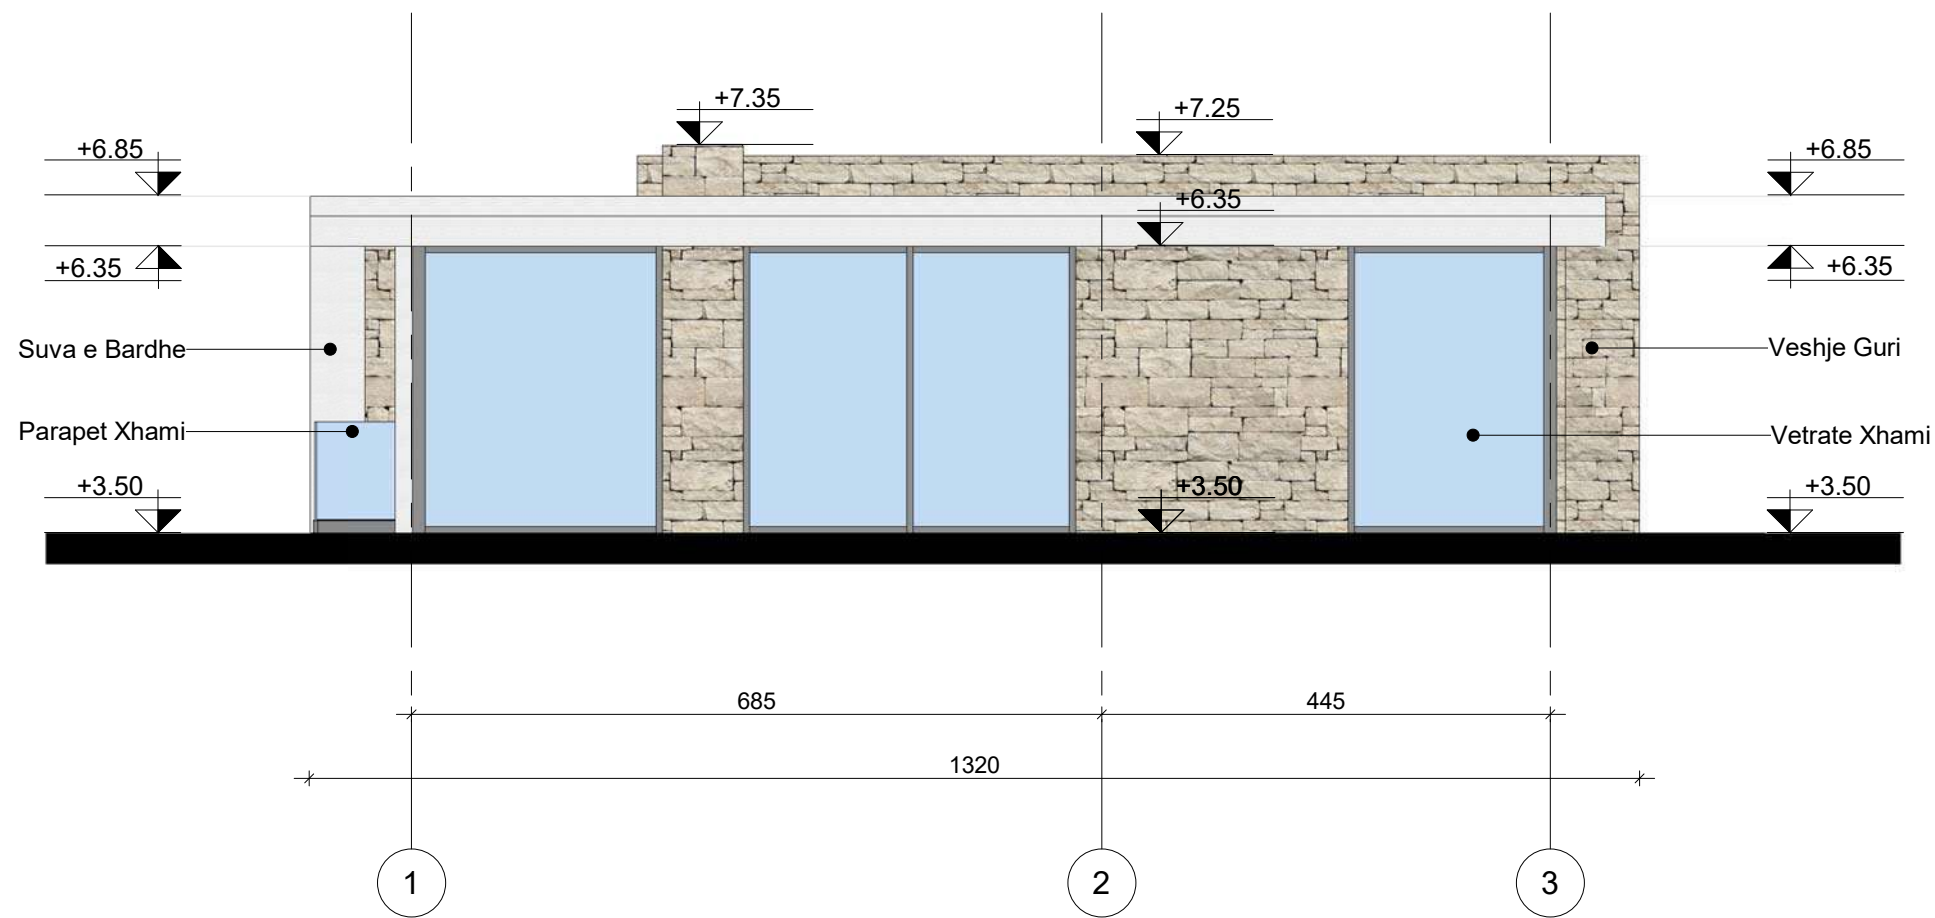

Legjende

Porositës

Titulli i Kontratës

Titulli i Projektit
**KOMPLEKS BANIMI
ME STRUKTURA 2 KAT NE FARKE**

Faza
PROJEKT IDE

Autor

Ark. ADRIAN MERJA

Vula


Kapitulli
PROJEKT ARKITEKTONIK

Titulli i Vizatimit
FASADA JUGORE

Realizuar Shkalla
1 : 75

Emërtimi i Fletës
Fleta A10

FASADA LINDORE

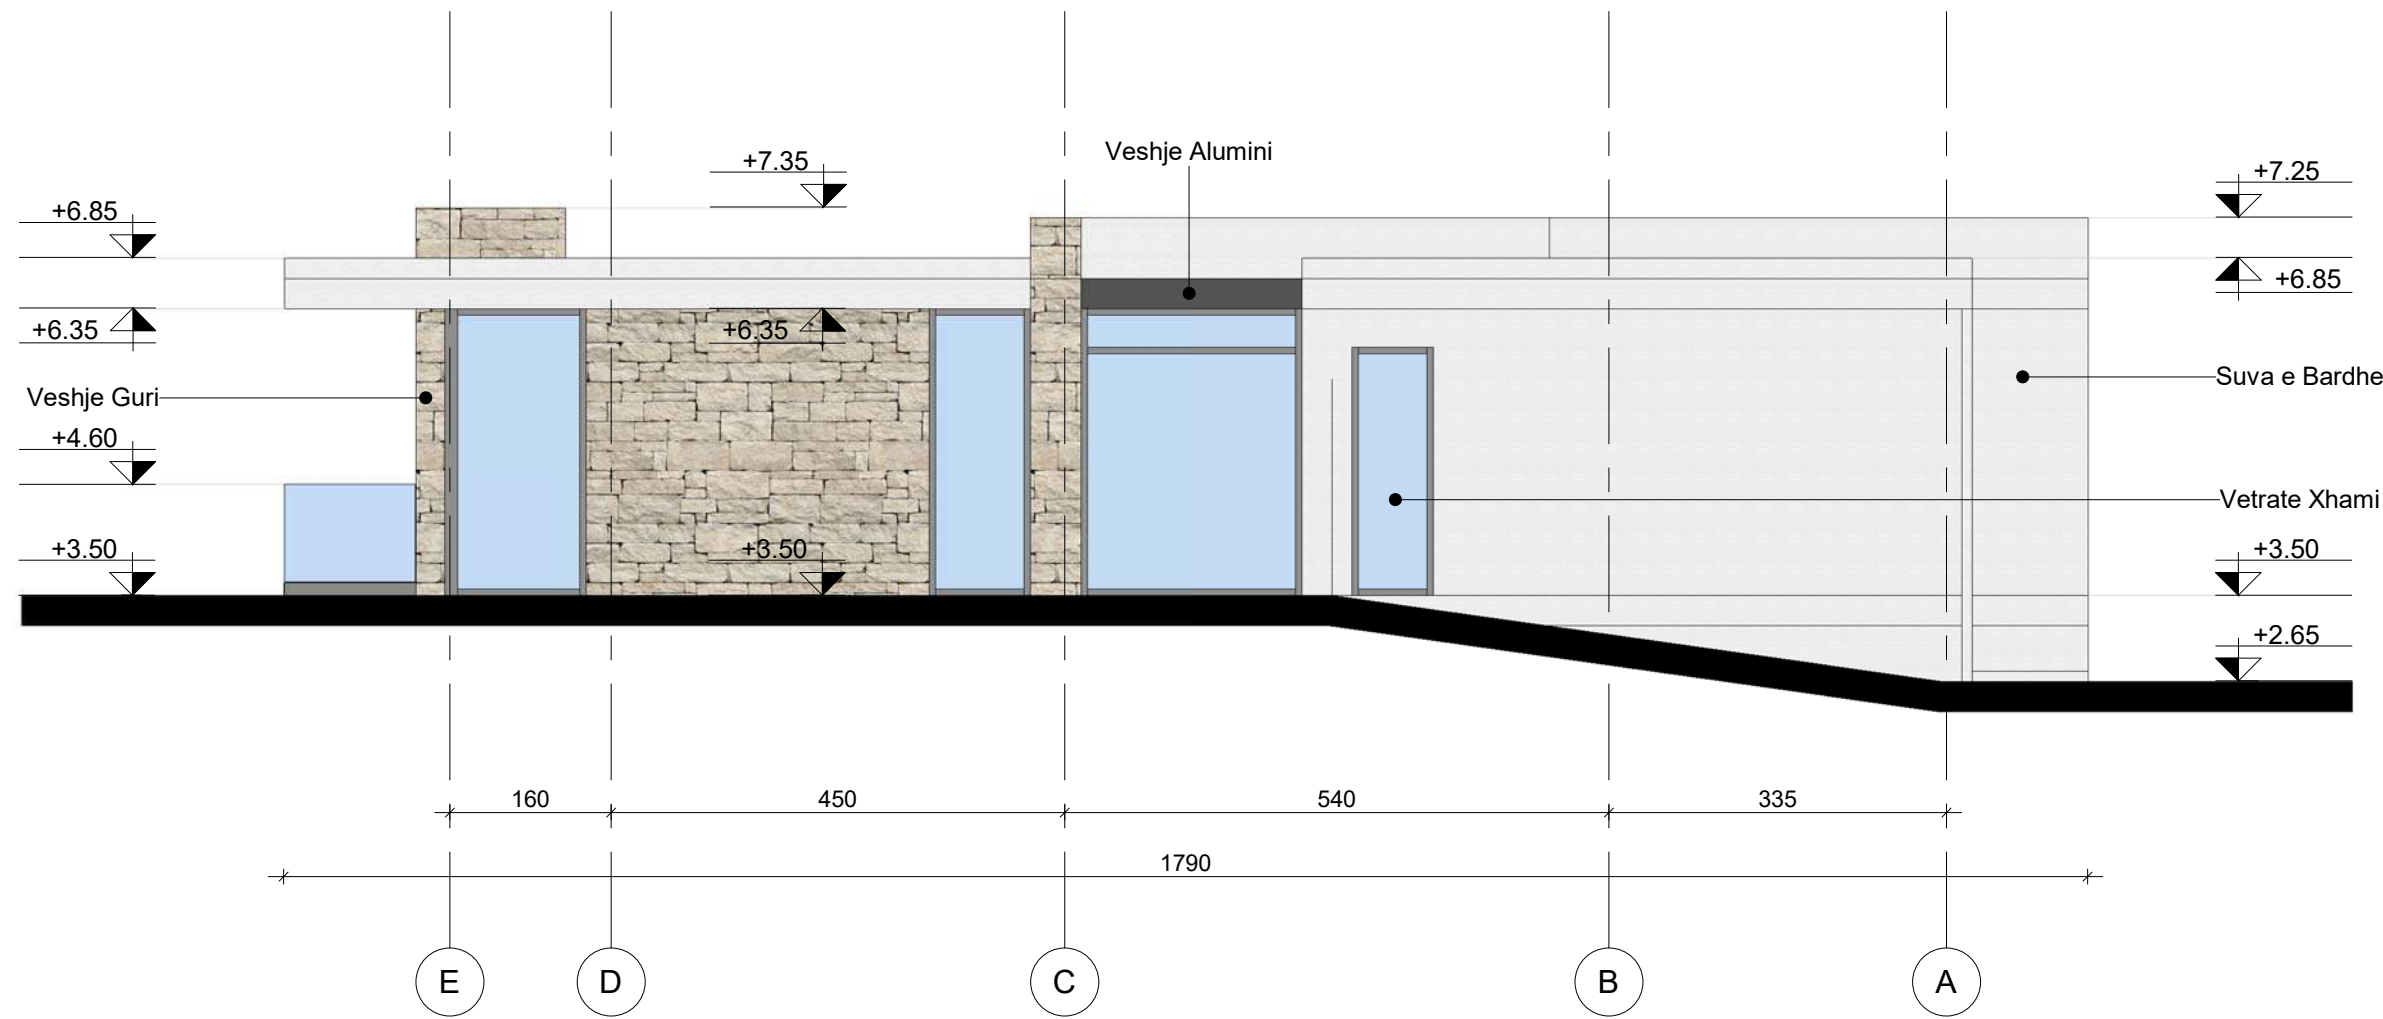

Legjende

Porositës

Titulli i Kontratës

Titulli i Projektit
KOMPLEKS BANIMI ME STRUKTURA 2 KAT NE FARKE

Faza
PROJEKT IDE

Autor

Ark. ADRIAN MERJA

--

--

Vula


Kapitulli
PROJEKT ARKITEKTONIK

Titulli i Vizatimit
FASADA LINDORE

Realizuar	Shkalla
	1 : 75

Emërtimi i Fletës
Fleta A11

FASADA VERIORE

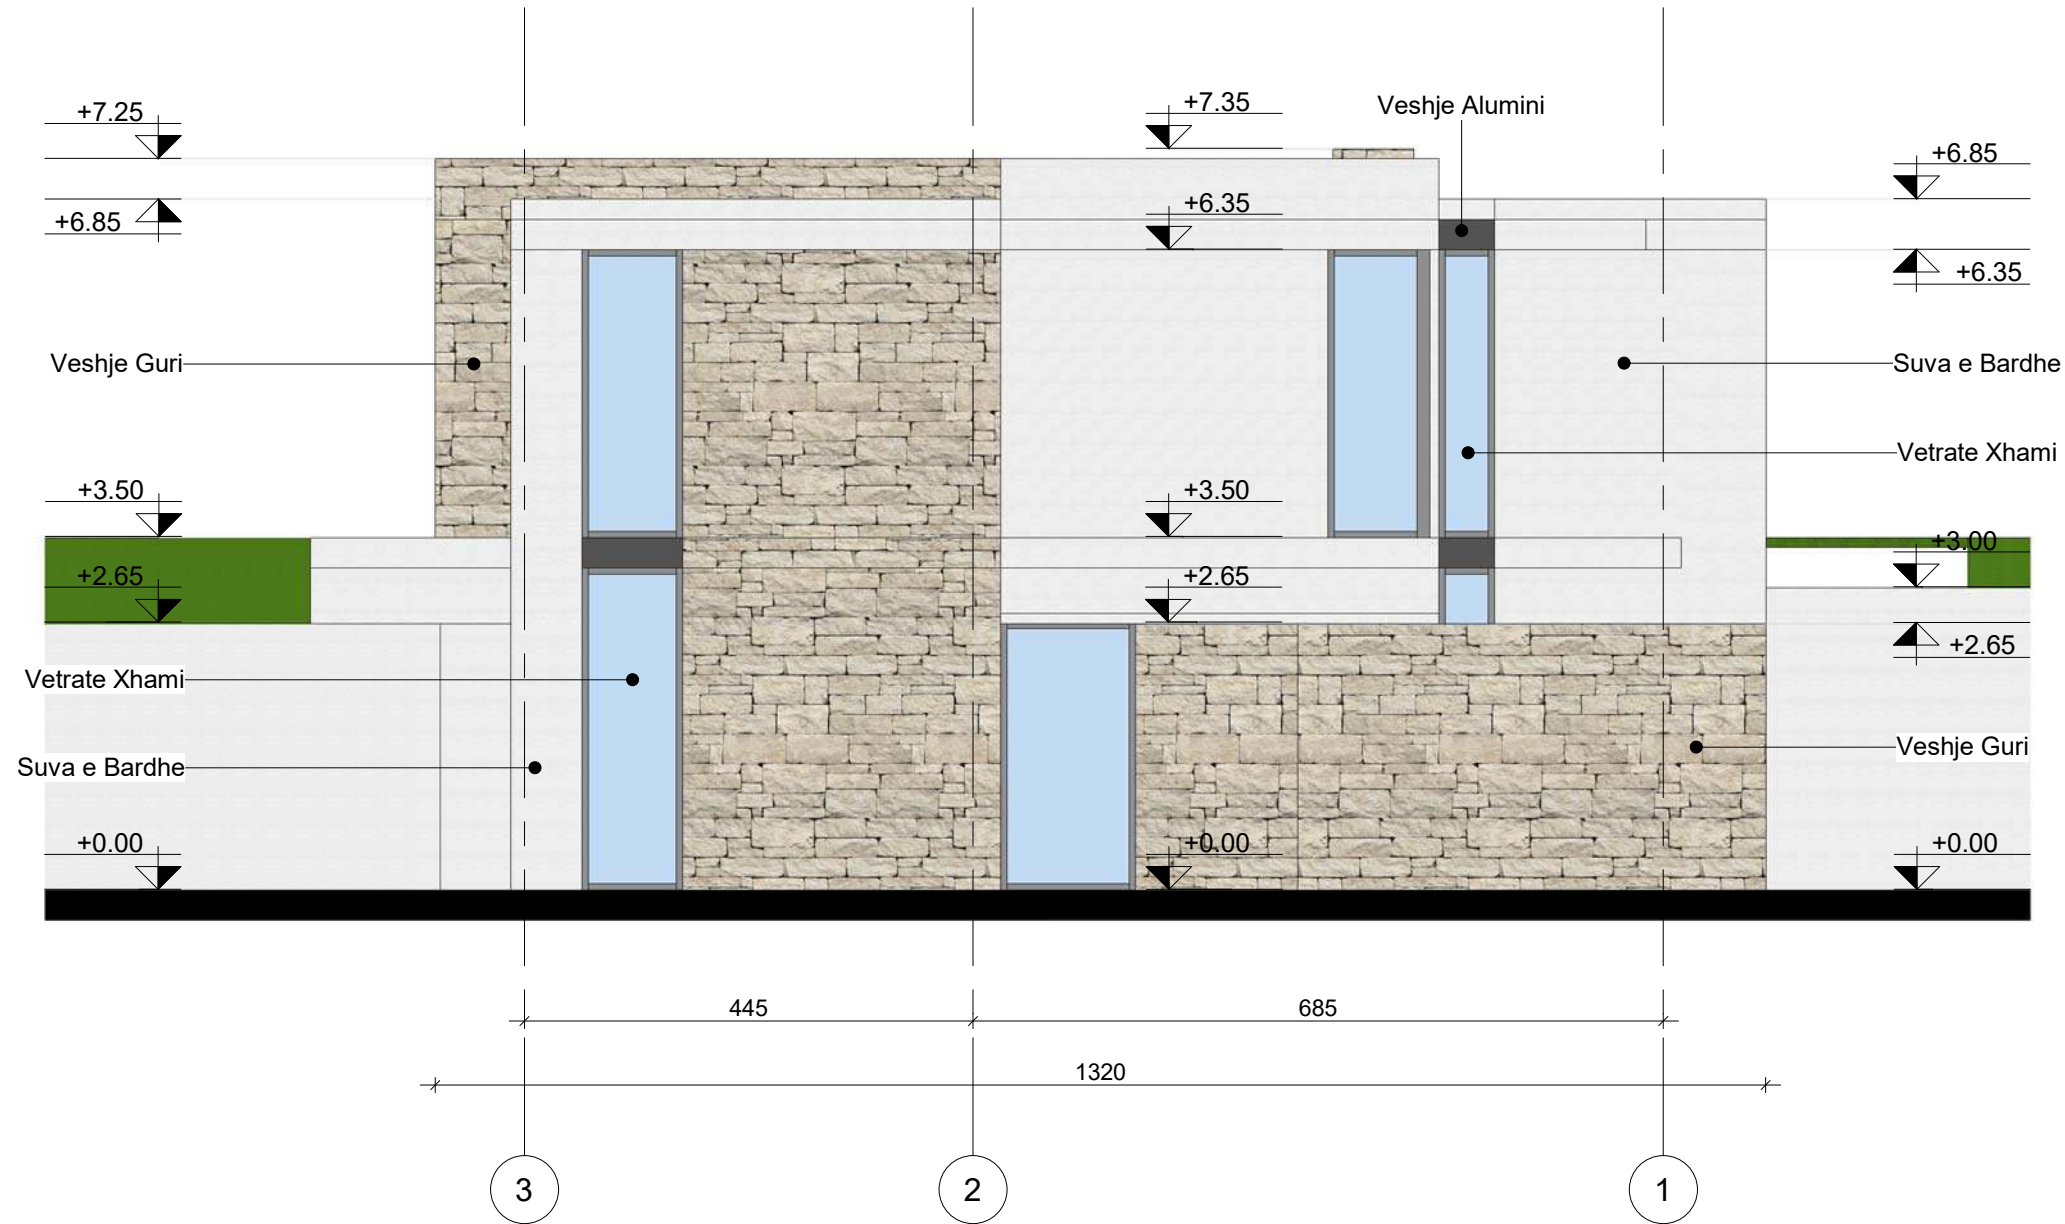

Legjende

Porositës

Titulli i Kontratës

Titulli i Projektit
**KOMPLEKS BANIMI
 ME STRUKTURA 2 KAT NE FARKE**

Faza
PROJEKT IDE

Autor

Ark. ADRIAN MERJA

Vula

Kapitulli
PROJEKT ARKITEKTONIK

Titulli i Vizatimit
FASADA VERIORE

Realizuar

Shkalla
1 : 75

Emërtimi i Fletës
Fleta A12

PAMJE PERSPEKTIVE



Legjende

Porositës

Titulli i Kontratës

Titulli i Projektit
**KOMPLEKS BANIMI
ME STRUKTURA 2 KAT NE FARKE**

Faza
PROJEKT IDE

Autor

Ark. ADRIAN MERJA

Vula

Kapitulli
PROJEKT ARKITEKTONIK

Titulli i Vizatimit
PAMJE PERSPEKTIVE

Realizuar

Shkalla

Emërtimi i Fletës
Fleta A13

PAMJE PERSPEKTIVE



Legjende

Porositës

Titulli i Kontratës

Titulli i Projektit
**KOMPLEKS BANIMI
ME STRUKTURA 2 KAT NE FARKE**

Faza
PROJEKT IDE

Autor

Ark. ADRIAN MERJA

Vula

Kapitulli
PROJEKT ARKITEKTONIK


Titulli i Vizatimit
PAMJE PERSPEKTIVE

Realizuar

Shkalla

Emërtimi i Fletës
Fleta A14

PAMJE PERSPEKTIVE

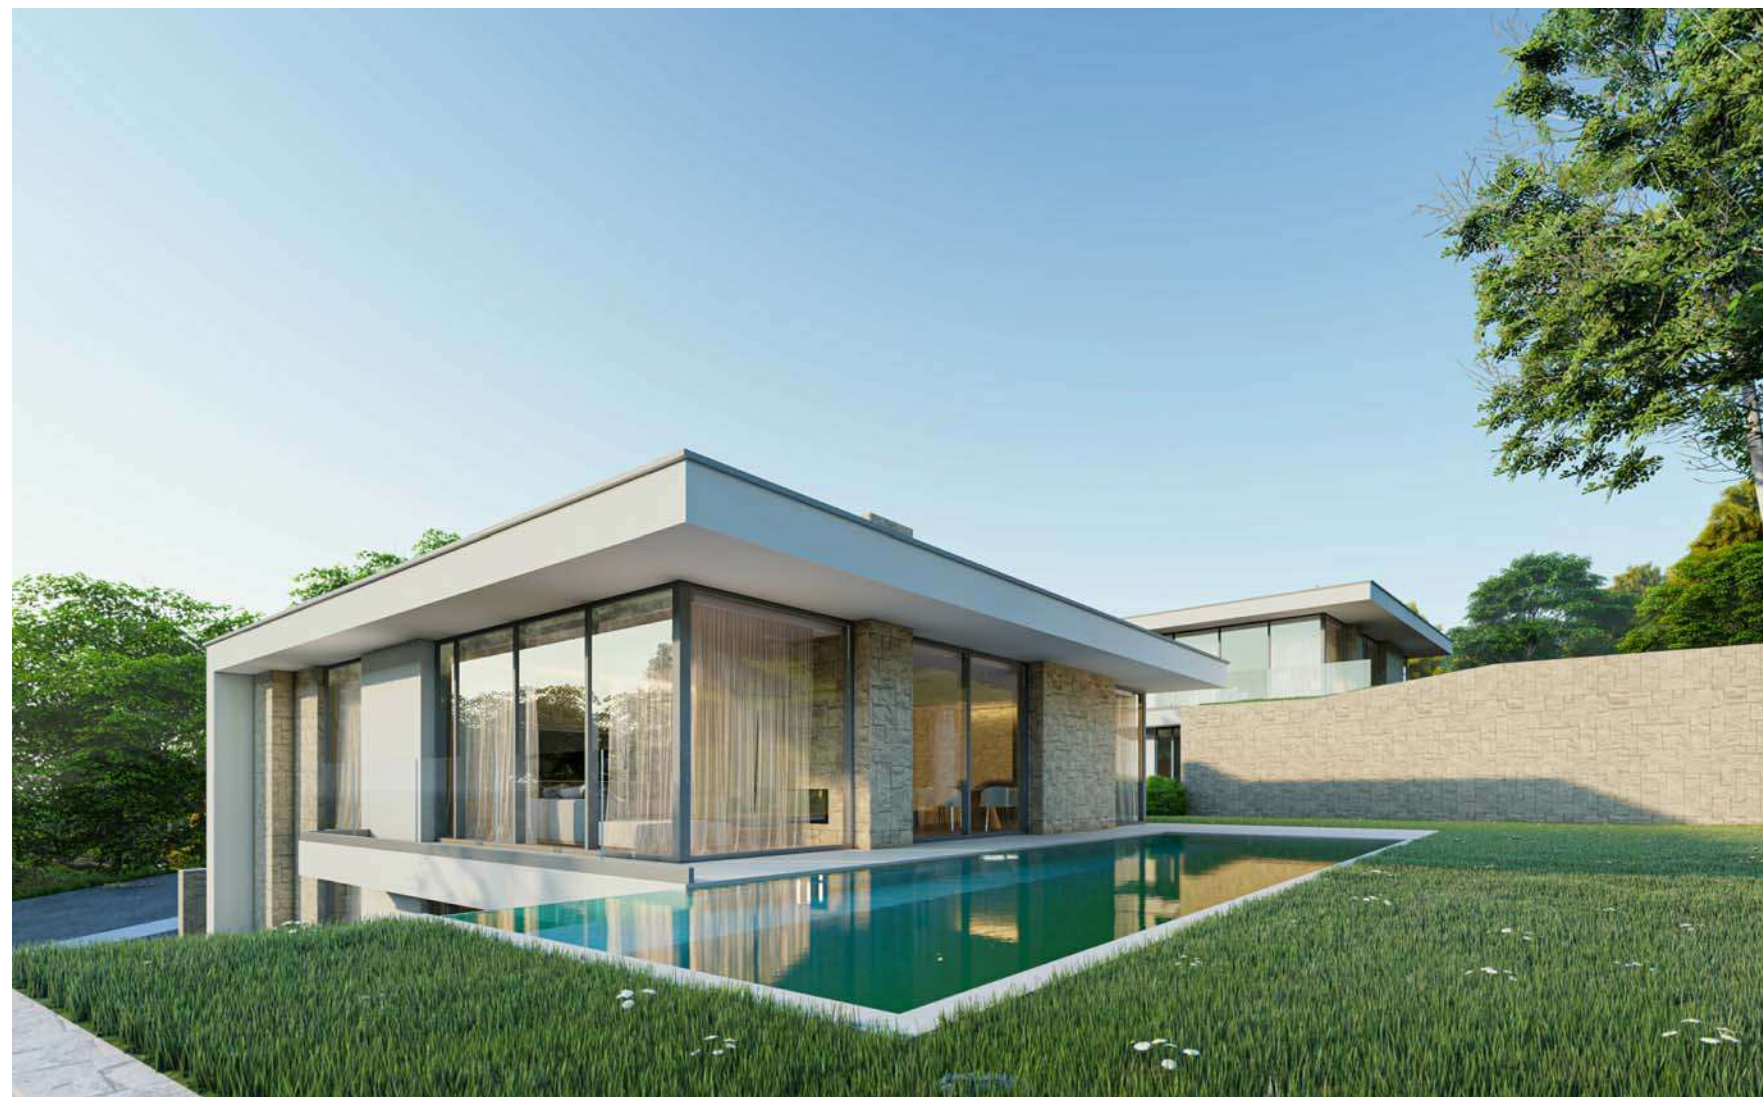

Legjende

Porositës

Titulli i Kontratës

Titulli i Projektit
**KOMPLEKS BANIMI
ME STRUKTURA 2 KAT NE FARKE**

Faza
PROJEKT IDE

Autor

Ark. ADRIAN MERJA

Vula

Kapitulli
PROJEKT ARKITEKTONIK

Titulli i Vizatimit
PAMJE PERSPEKTIVE

Realizuar

Shkalla

Emërtimi i Fletës
Fleta A15

PAMJE PERSPEKTIVE



Legjende

Porositës

Titulli i Kontratës

Titulli i Projektit
**KOMPLEKS BANIMI
ME STRUKTURA 2 KAT NE FARKE**

Faza
PROJEKT IDE

Autor

Ark. ADRIAN MERJA

Vula

Kapitulli
PROJEKT ARKITEKTONIK

Titulli i Vizatimit
PAMJE PERSPEKTIVE

Realizuar

Shkalla

Emërtimi i Fletës
Fleta A16